


План 13 этажа

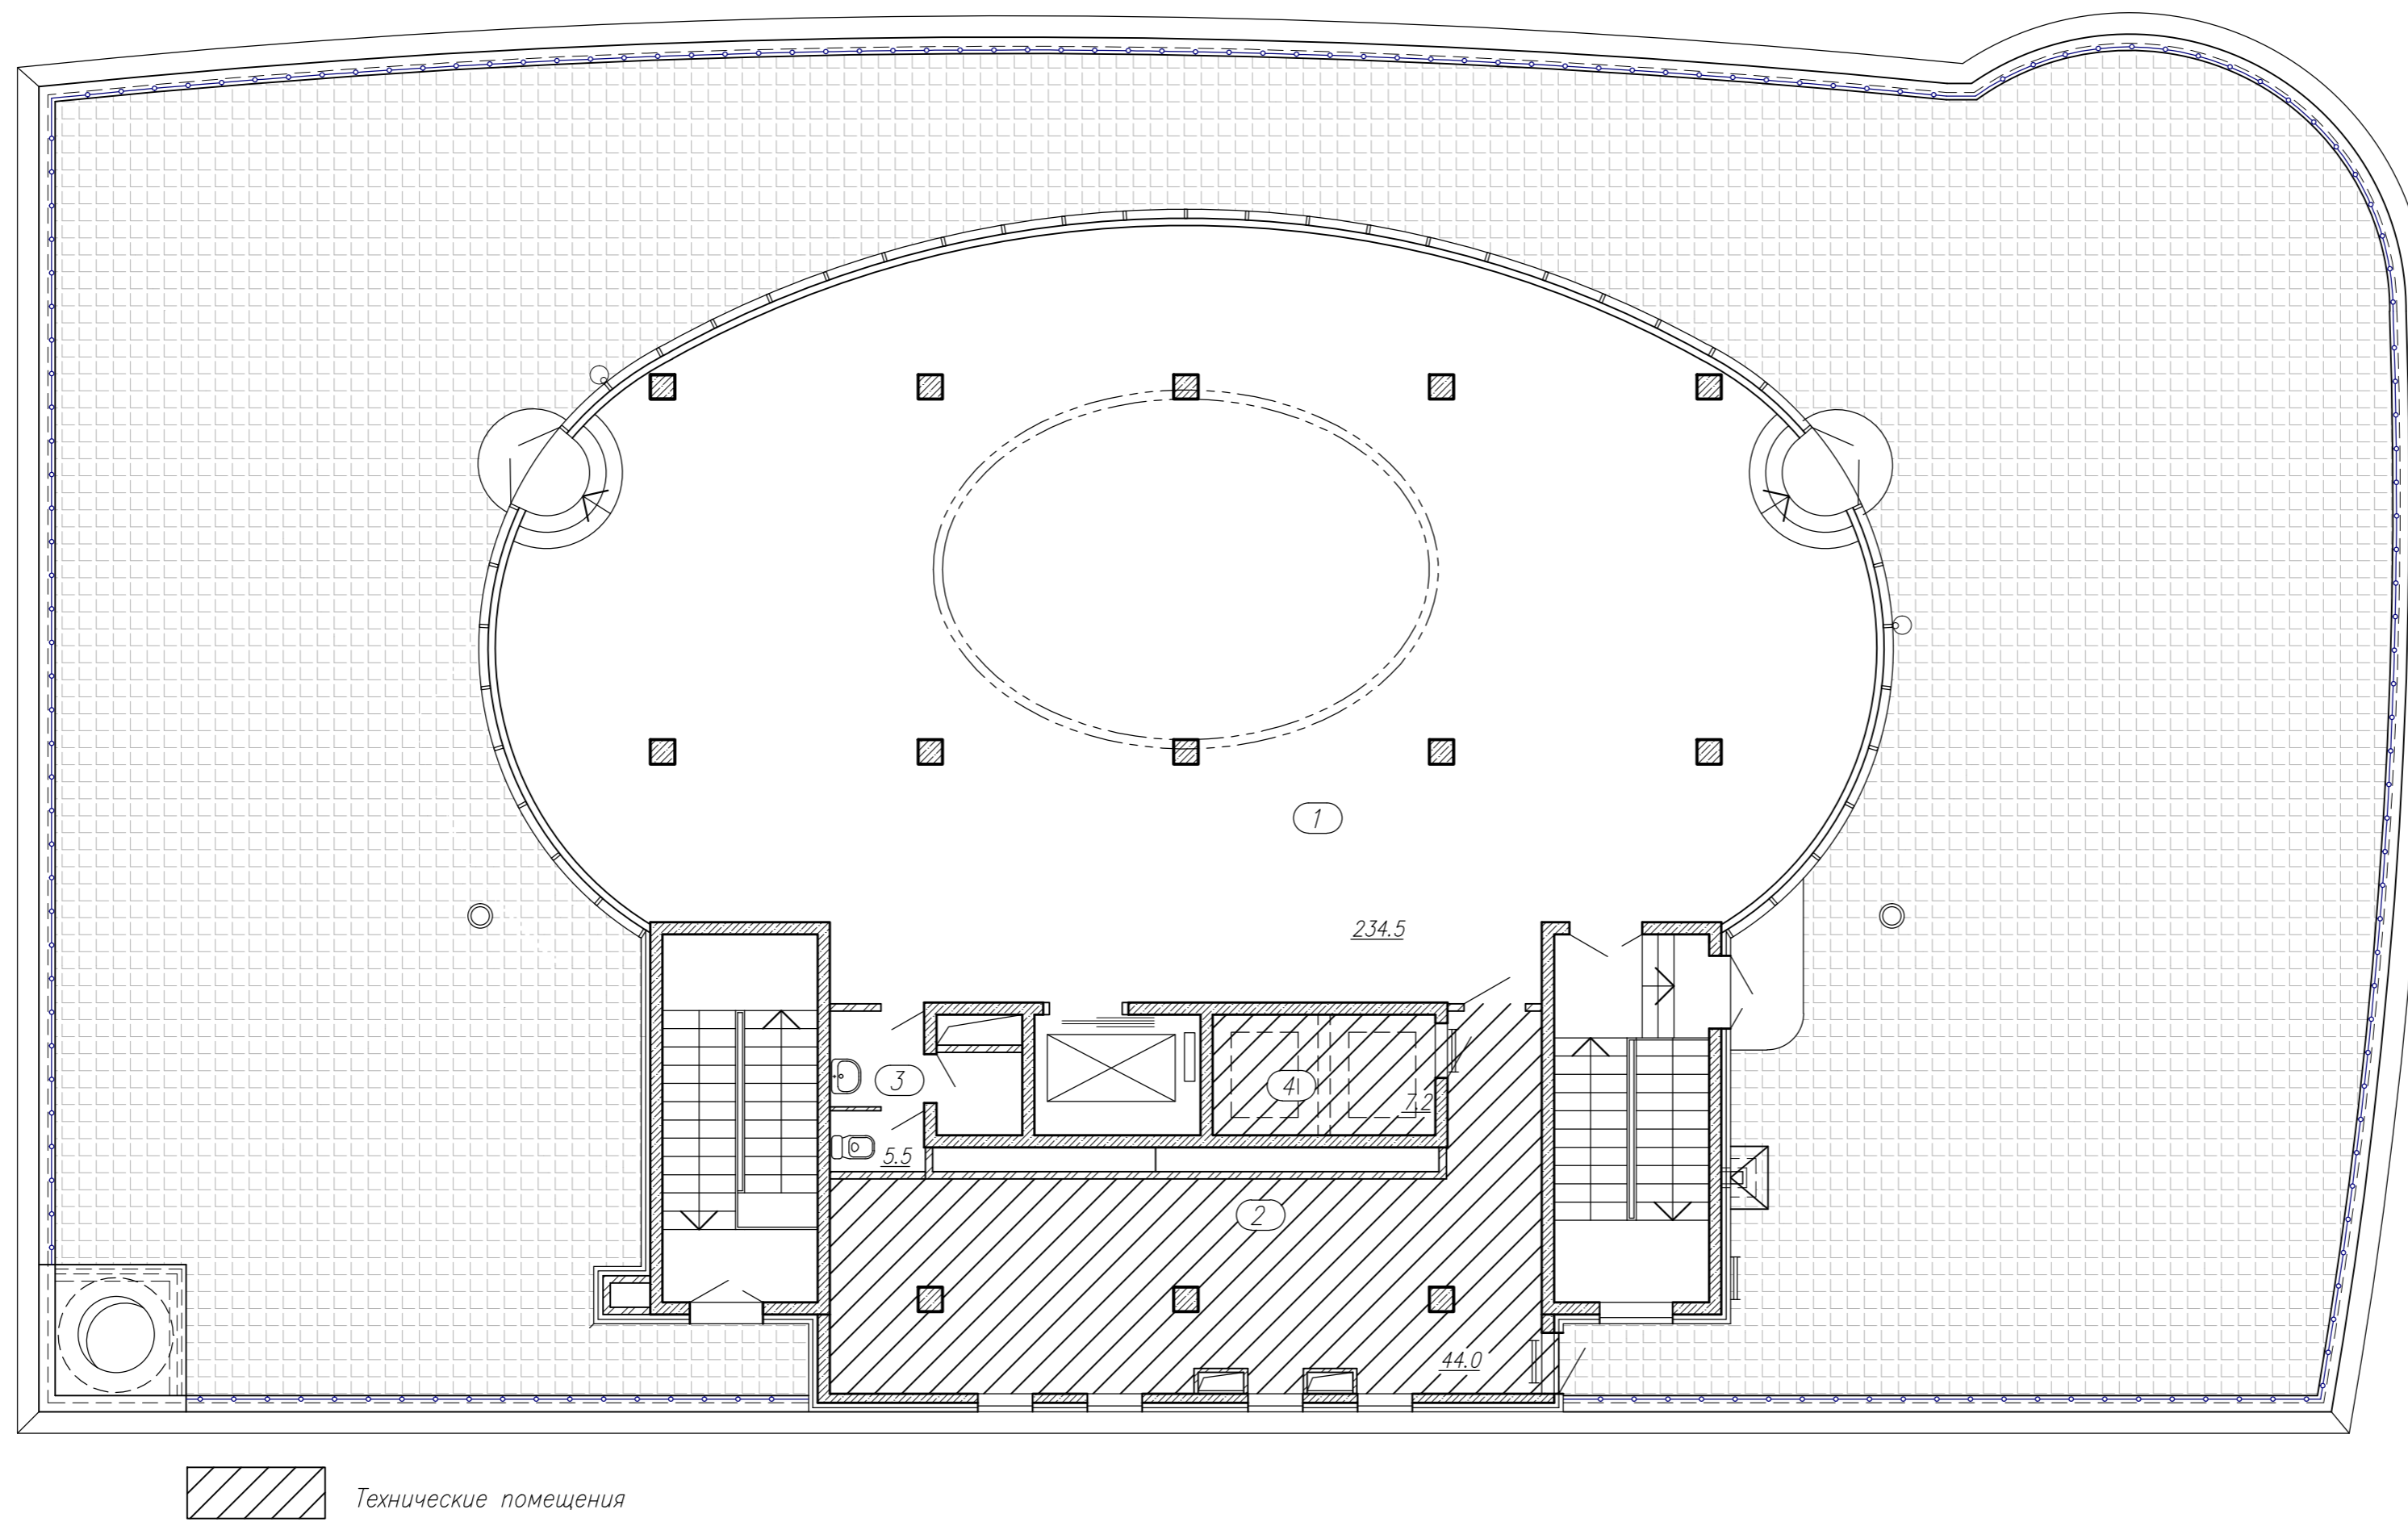

Экспликация помещений

№ п/п	Наименование	Площадь м <sup>2</sup>
1	Зал ресторана	234.5
2	Венткамера	44.0
3	Санузел	5.5
4	Техническое помещение	7.2
	Эксплуатируемая кровля	454.7